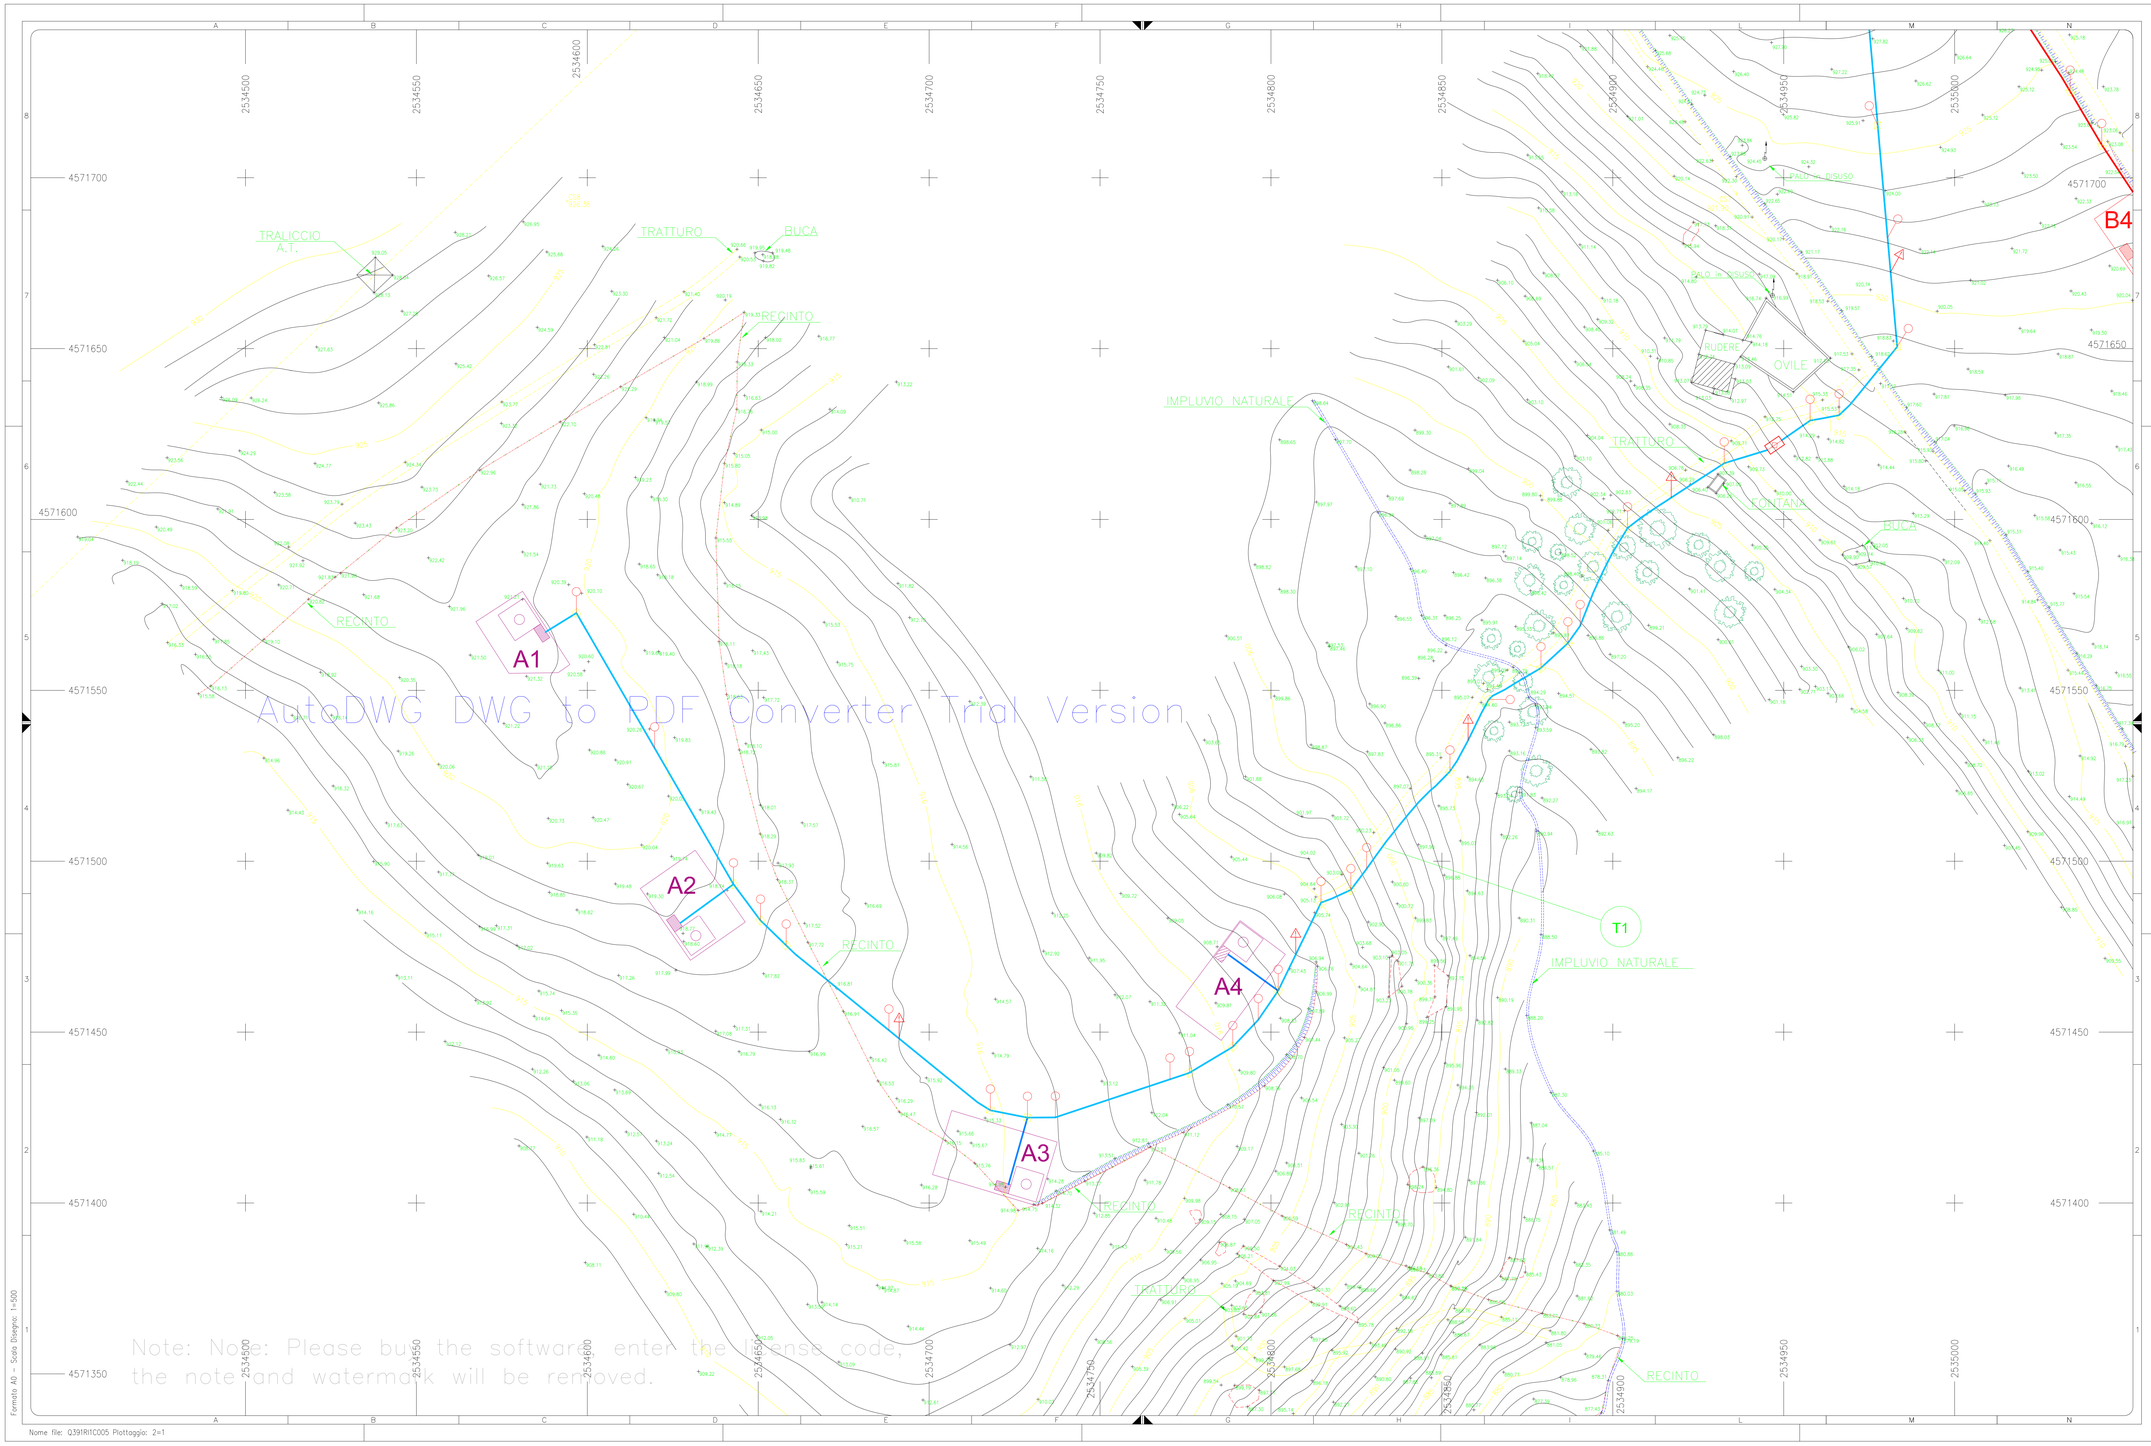

Formato A0 - Scala Disegno: 1=500

Nome file: Q391RI1C005 Plottaggio: 2=1

Comune di FAETO – FOGGIA

LEGENDA

- AEROGENERATORI ESISTENTI: 1–2–5–6–7–8–9–10–11–12–13–14
- AEROGENERATORI AUTORIZZATI: B3–B4–B5–B6–B7 D1–D2–D3–D4–D5–D6
- AEROGENERATORI DA REALIZZARE: 3–4–B2–B8–A1–A2–A3–A4 C3–C4–C5–C6–G1–G2
- CABINA ELETTRICA
- LINEA ELETTRICA
- CAVIDOTTO IN PROPOSTA
- CAVIDOTTO DA REALIZZARE PER IL TESTO UNICO
- CAVIDOTTO IN PROGETTO
- STRADE ESISTENTI
- POZZETTO
- "BALL MARKERS"
- PALINA
- CAMERA GIUNTI
- POZZETTO DI INTERCONNESSIONE
- T1 T2 TIPOLOGIE DI CAVIDOTTO (vedi piano tecnico)
- T1P T2P TIPOLOGIE DI CAVIDOTTO CON PARALLELISMO A CAVI ESISTENTI (vedi piano tecnico)

Scala 1:500

0 — 25 m — 50 m — 75 m

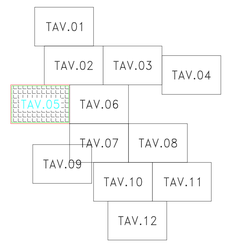

REV. Rev.	DESCRIZIONE Description	DATA Date	VERIFICATO Checked	APPROVATO Approved
2				
1				
0	EMISSIONE PER APPROVAZIONE	05/08/03		

COMMITTENTE Combiner: EDISON ENERGIA SPECIALE

EDISON

CODFCE DOC / Number Doc. Y: Q391RI1C005

IMPIANTO / OPERA Plant: CAMPO EOLICO FAETO CIUCCIA

EUCLIDE Geodesia-Cartografia-Ingegneria

REVISIONE	DATA	DISEGNATO	VISTO	SCALA: 1/500
3				
2				
1				
0	05/08/03	TASSISTRO	CAMPI	

TAV.5/12

RILIEVO CELERIMETRICO – PLANIMETRIA
AEROGENERATORI ZONA A

REGIONE: PUGLIA — COMUNE: FAETO (FG)