


AutoDWG DWG to PDF Converter Trial Version

Scala altezze 1:500
Scala lunghezze 1:2000

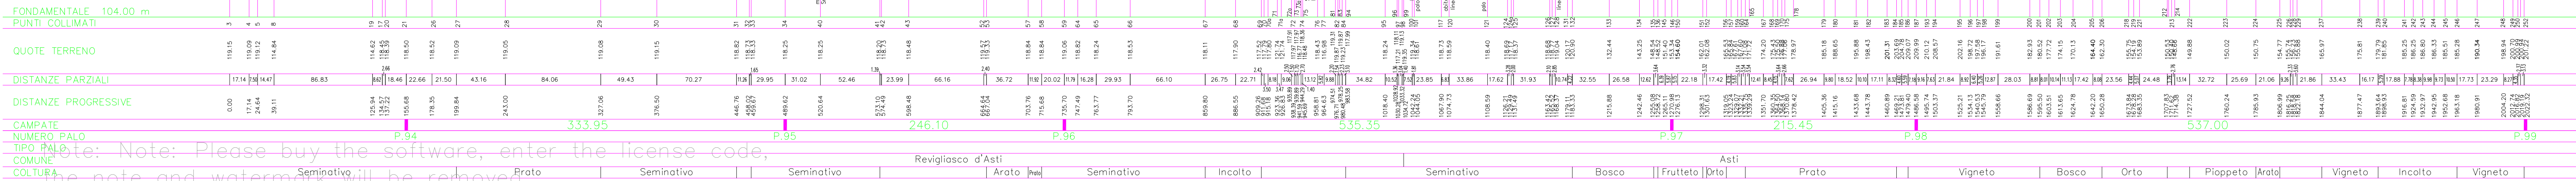

Le Note: Please buy the software, enter the license code,
the note and watermark will be removed.

PROGETTATO

RILEVATO

EUCLIDE
Geodesia-Cartografia-Ingegneria

LEGENDA

Linea Enel 200kv T245
Casanova-Vignole Borbera

000	10/01/05	EMISSIONE PER APPROVAZIONE	EUCLIDE	ELABORATO VERIFICATO APPROVATO
REV.	DATA	DESCRIZIONE DELLA REVISIONE		
Terna AREA OPERATIVA TRASMISSIONE DI TORINO UNITA' LINEE IMPIANTO: CASANOVA – VIGNOLE BORBERA T.245 Variente linea elettrica in comune di Asti Profilo linea esistente dal P.94 al P.99 RICAVATO DAL DOCUMENTO: FILE: 000000000000 SCALA: 1500-1:2000 SCALA STAMPA: 11 FORMATO: 840x594 FOGLIO: 1 di 1 IDENTIFICATIVO DOCUM. ENEL: 0000000000 00000000 00000000 Terna si riserva la facoltà di leggere la proprietà di questo documento, con divieto di riprodurlo, di consegnarlo, di rivenderlo, contrattare con esso o farne uso senza preventiva autorizzazione PROGETTO: IDENTIFICATIVI DOC. ESTERNO: SIGLA PROGETTO SAP				