NOTA : LA POSIZIONE PLANO–ALTIMETRICA DEI SOTTOSERVIZI E' COMUNQUE DA VERIFICARE IN FASE DI ESECUZIONE DEI LAVORI CON I TECNICI DEGLI ENTI GESTORI

LEGENDA

- LINEA 220kV ESISTENTE
- VARIANTE AEREA 220kV
- TRATTO DA DEMOLIRE

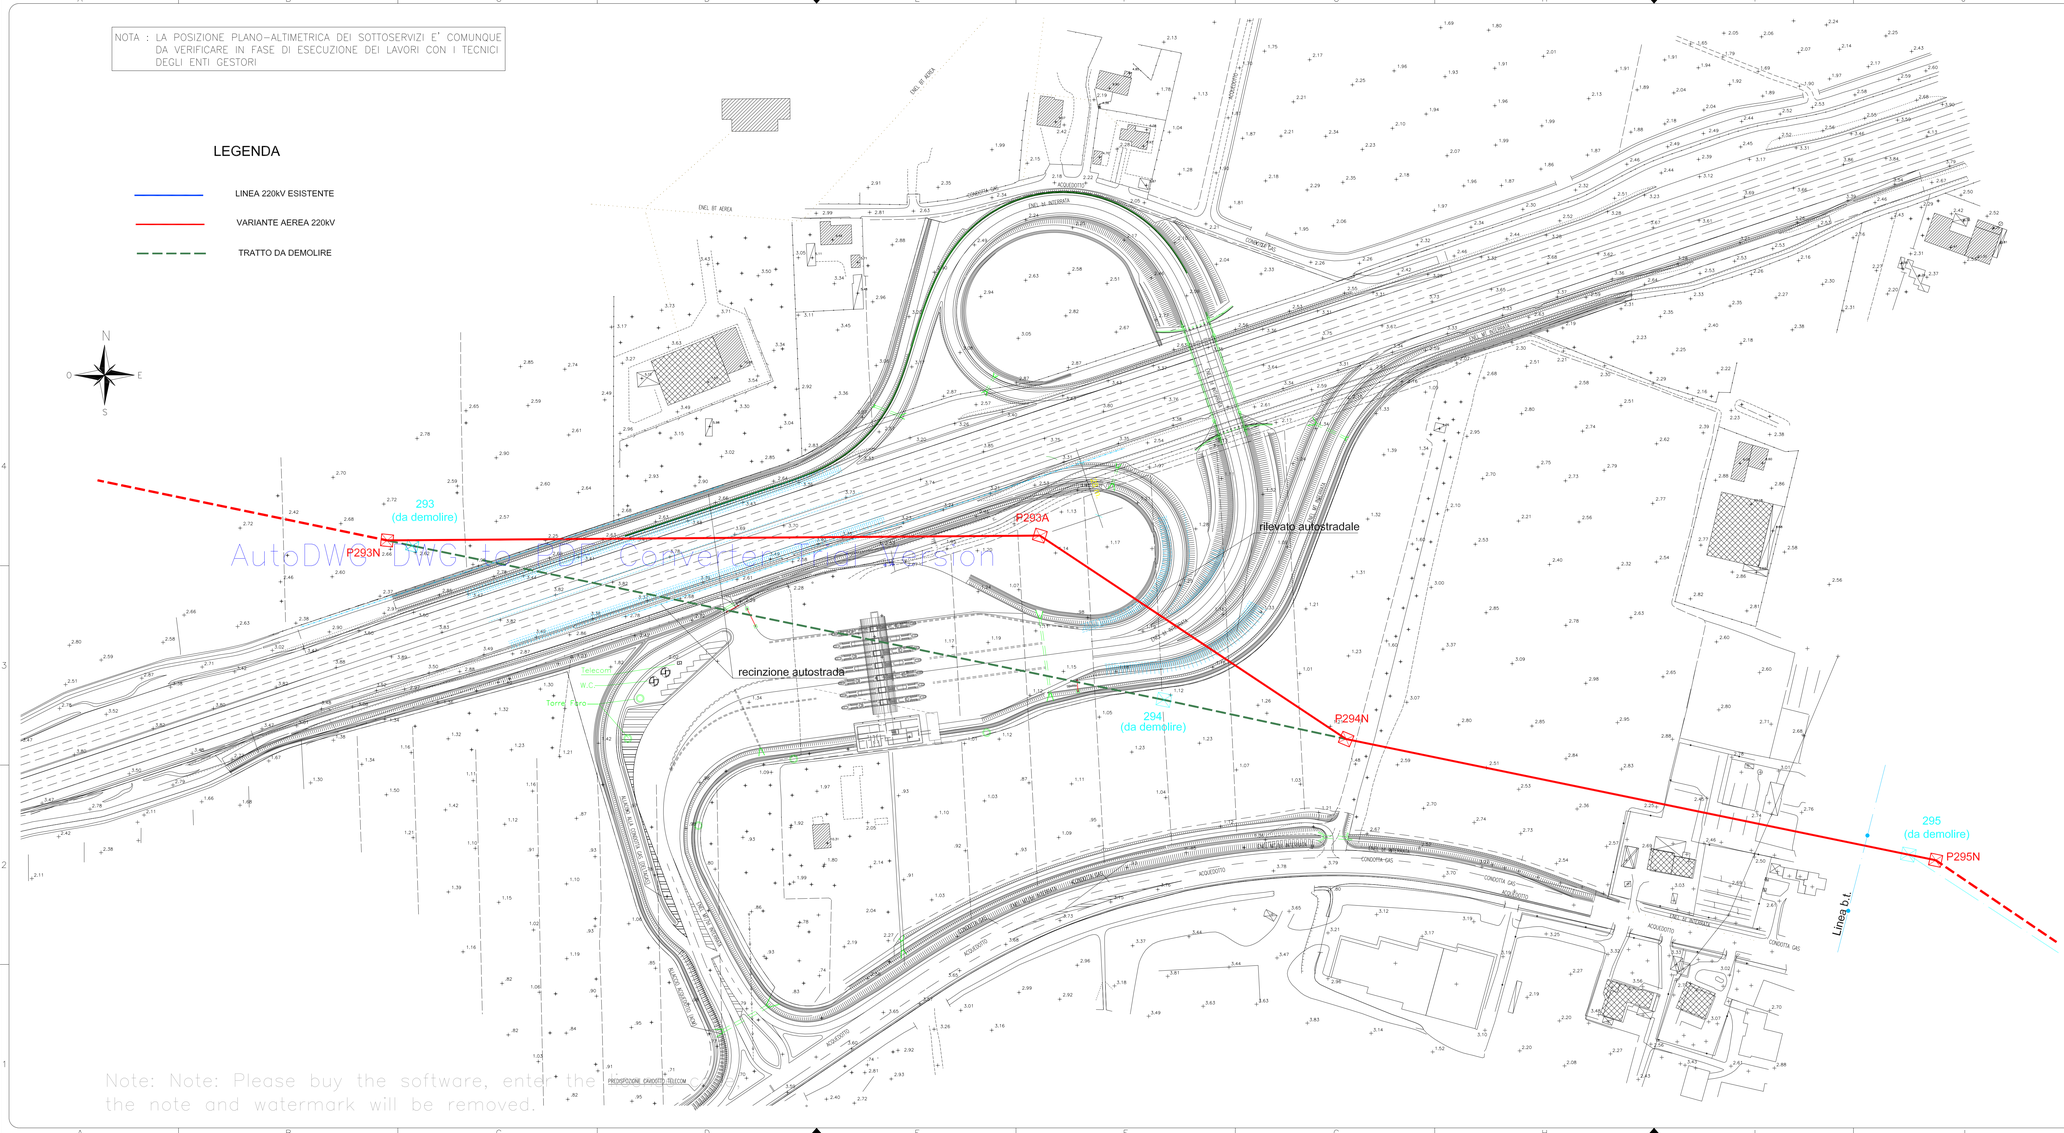

AutoDWG DWG to PDF Converter Trial Version

Note: Note: Please buy the software, enter the the note and watermark will be removed.

REGIONE del VENETO

SEGRETERIA REGIONALE ALLE INFRASTRUTTURE E MOBILITA' - DIREZIONE INFRASTRUTTURE DI TRASPORTO

PROGETTO ESECUTIVO DEL SISTEMA FERROVIARIO METROPOLITANO REGIONALE NELL'AREA METROPOLITANA DIFFUSA CENTRALE VENETA

S. F. M. R.

(convenzione d'incarico del 03/04/1998)

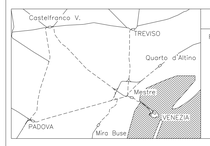

PRIMA FASE DI ATTUAZIONE
(legge 211/92 – D.M. 22/12/93)

Responsabile del procedimento: ing. S. VERNIZZI

Gruppo di coordinamento regionale:
ing. S. Vernizzi – coordinatore
ing. S. Angelini – vice coordinatore
ing. G. Fasiol – vice coordinatore

CODICE–PROGETTO	WIDTH_TABLE	TITOLO1
SCALA–PLOTTAGGIO	COLOR_TABLE	TITOLO2
PLOT–BSX	BIANCO_NERO	TITOLO3
PLOT–ADX	UCS_PLOT	TITOLO4
PEN_TABLE	FILE.PCP	DESCRIZIONE_ELAB1
		DESCRIZIONE_ELAB2

APPALTO N°

N. ELABORATO

N.ELAB.

FORMATO

SCALA

REV.4	NOMEFILE4	DESCRIZIONE4	DATA4	REDATTO4	CONTR._4	APPR._4
REV.3	NOMEFILE3	DESCRIZIONE3	DATA3	REDATTO3	CONTR._3	APPR._3
REV.2	NOMEFILE2	DESCRIZIONE2	DATA2	REDATTO2	CONTR._2	APPR._2
REV.1	NOMEFILE1	DESCRIZIONE1	DATA1	REDATTO1	CONTR._1	APPR._1
REV.0	NOMEFILE0	DESCRIZIONE0	DATA0	REDATTO0	CONTR._0	APPR._0
Rev.	Nome file	Descrizione	Data	Redatto	Controllato	Approvato

Resp. Ingegneria: *ing. Michele Fiorenti* — Coordinatore: *ing. Claudio Garola* — Direttore Tecnico: *ing. Claudio Rocco*

CODICE PROGETTO	CODICE OPERA	DOCUMENTO	FOGLI	REVISIONI
P1 P2 P3 P4 P5 P6 P7	0 D2 D3 D4 D5 D6 D7 D8	D1 D2 D3 D4 D5 D6	F1 F2 F3 F4	R1 R2

NET engineering

ING. G.B. FURLAN N. 774 ORDINE DEGLI INGEGNERI DELLA PROVINCIA DI PADOVA

Copyright © 2006 - Tutti i diritti sono riservati secondo la legge di tutela del diritto d'autore. Nessuna parte del presente documento può essere riprodotta o trasmessa in qualsiasi forma o mezzo senza il nostro consenso scritto.

LEGENDA SOTTOSERVIZI

		ESISTENTE	DI PROGETTO
GAS	SNAM		
GAS	ALTRI		
EDISON\ENEL (AT, BT, MT)	LINEA AEREA		
EDISON\ENEL (AT, BT, MT)	LINEA INTERRATA		
TELECOM	LINEA AEREA		
TELECOM	LINEA INTERRATA		
ACQUEDOTTO			
FOGNATURE			
ILLUMINAZIONE PUBBLICA			

SCALA GRAFICA 1:1000

0m 10 20 30 40 50m

REV. Rev.	DESCRIZIONE Description	DATA Date	ELABORATO Drawn	VERIFICATO Checked	APPROVATO Approved
3					
2					
1	ESECUTIVO PER COSTRUZIONE	28/01/06	EUCLIDE	CARUSO	CRIPPA
0	PRIMA EMISSIONE	05/08/03	EUCLIDE	CARUSO	CRIPPA

1 2 3 4 5 6 7 8 9 10 11 12 13 14 15 16 17

EDISON

Il presente disegno è di proprietà della EDISON S.p.A. Senza autorizzazione scritta dello stessa non potrà essere comunque utilizzato per la costruzione dell'oggetto rappresentato nè venire comunicato o terzi o riprodotto. La Società proprietaria tutela i propri diritti a rigore di legge.

COMMITTENTE Comitee

N° C.19.209.VR.023	MPIANTO/OPERA Plant	Elettrodotto D.T. 220kV n°209/211 EDISON RETE S.p.A. Dugale - Marghera / Scorzè - Malcontenta
DATA/Date 28/01/2006	SCALA/Scale vedi dis.	FOGLIO/Sheet 1/1
EUAL/Drawn	VERIF./Check	APPR./Approv.

TITOLO Title

TRATTA 5: Mestre - Oriago Mira Buse
Nuovo Svincolo Autostradale di Borbiago
in Comune di Mira (VE)
PLANIMETRIA DI PROGETTO

Sostituisce il _____

Sostituito dal _____

Formato A2+ – Scala Disegno: vedi disegno

Nome file: PROFILO LONGITUDINALE Plottaggio: 1=1