
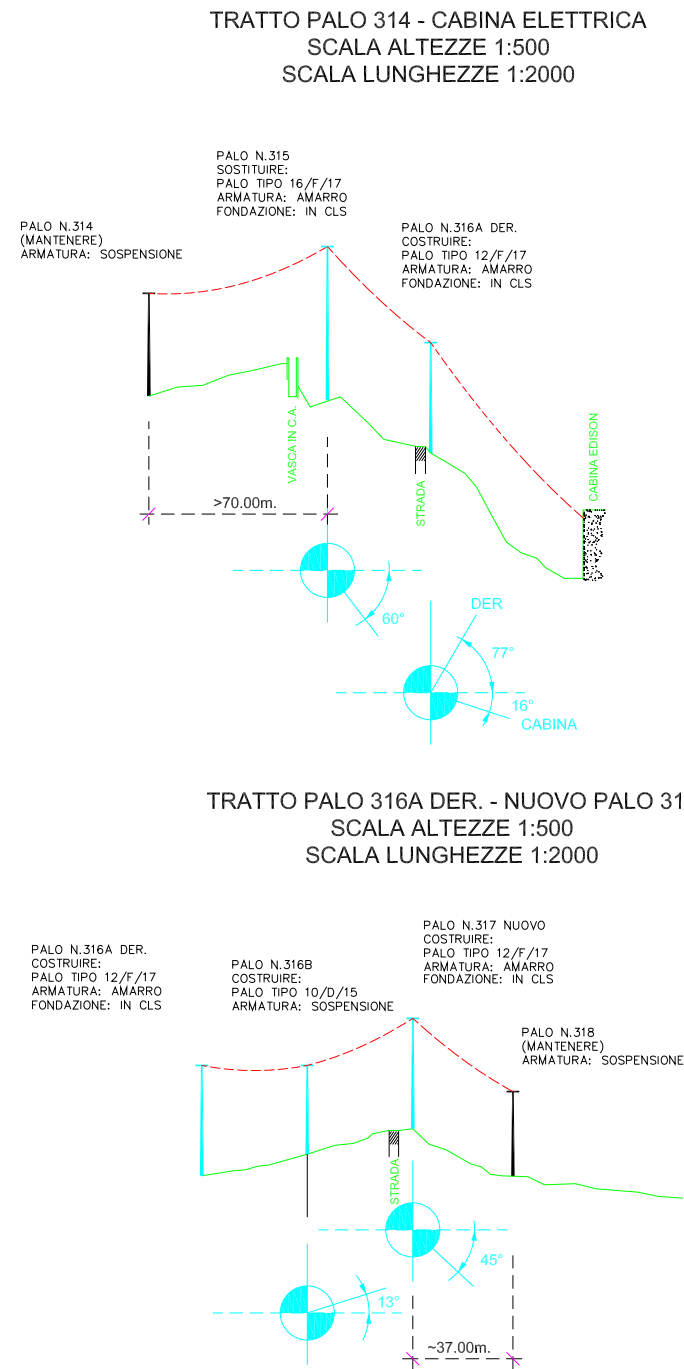


Formato A1 - Scala Disegno: 1=2.000

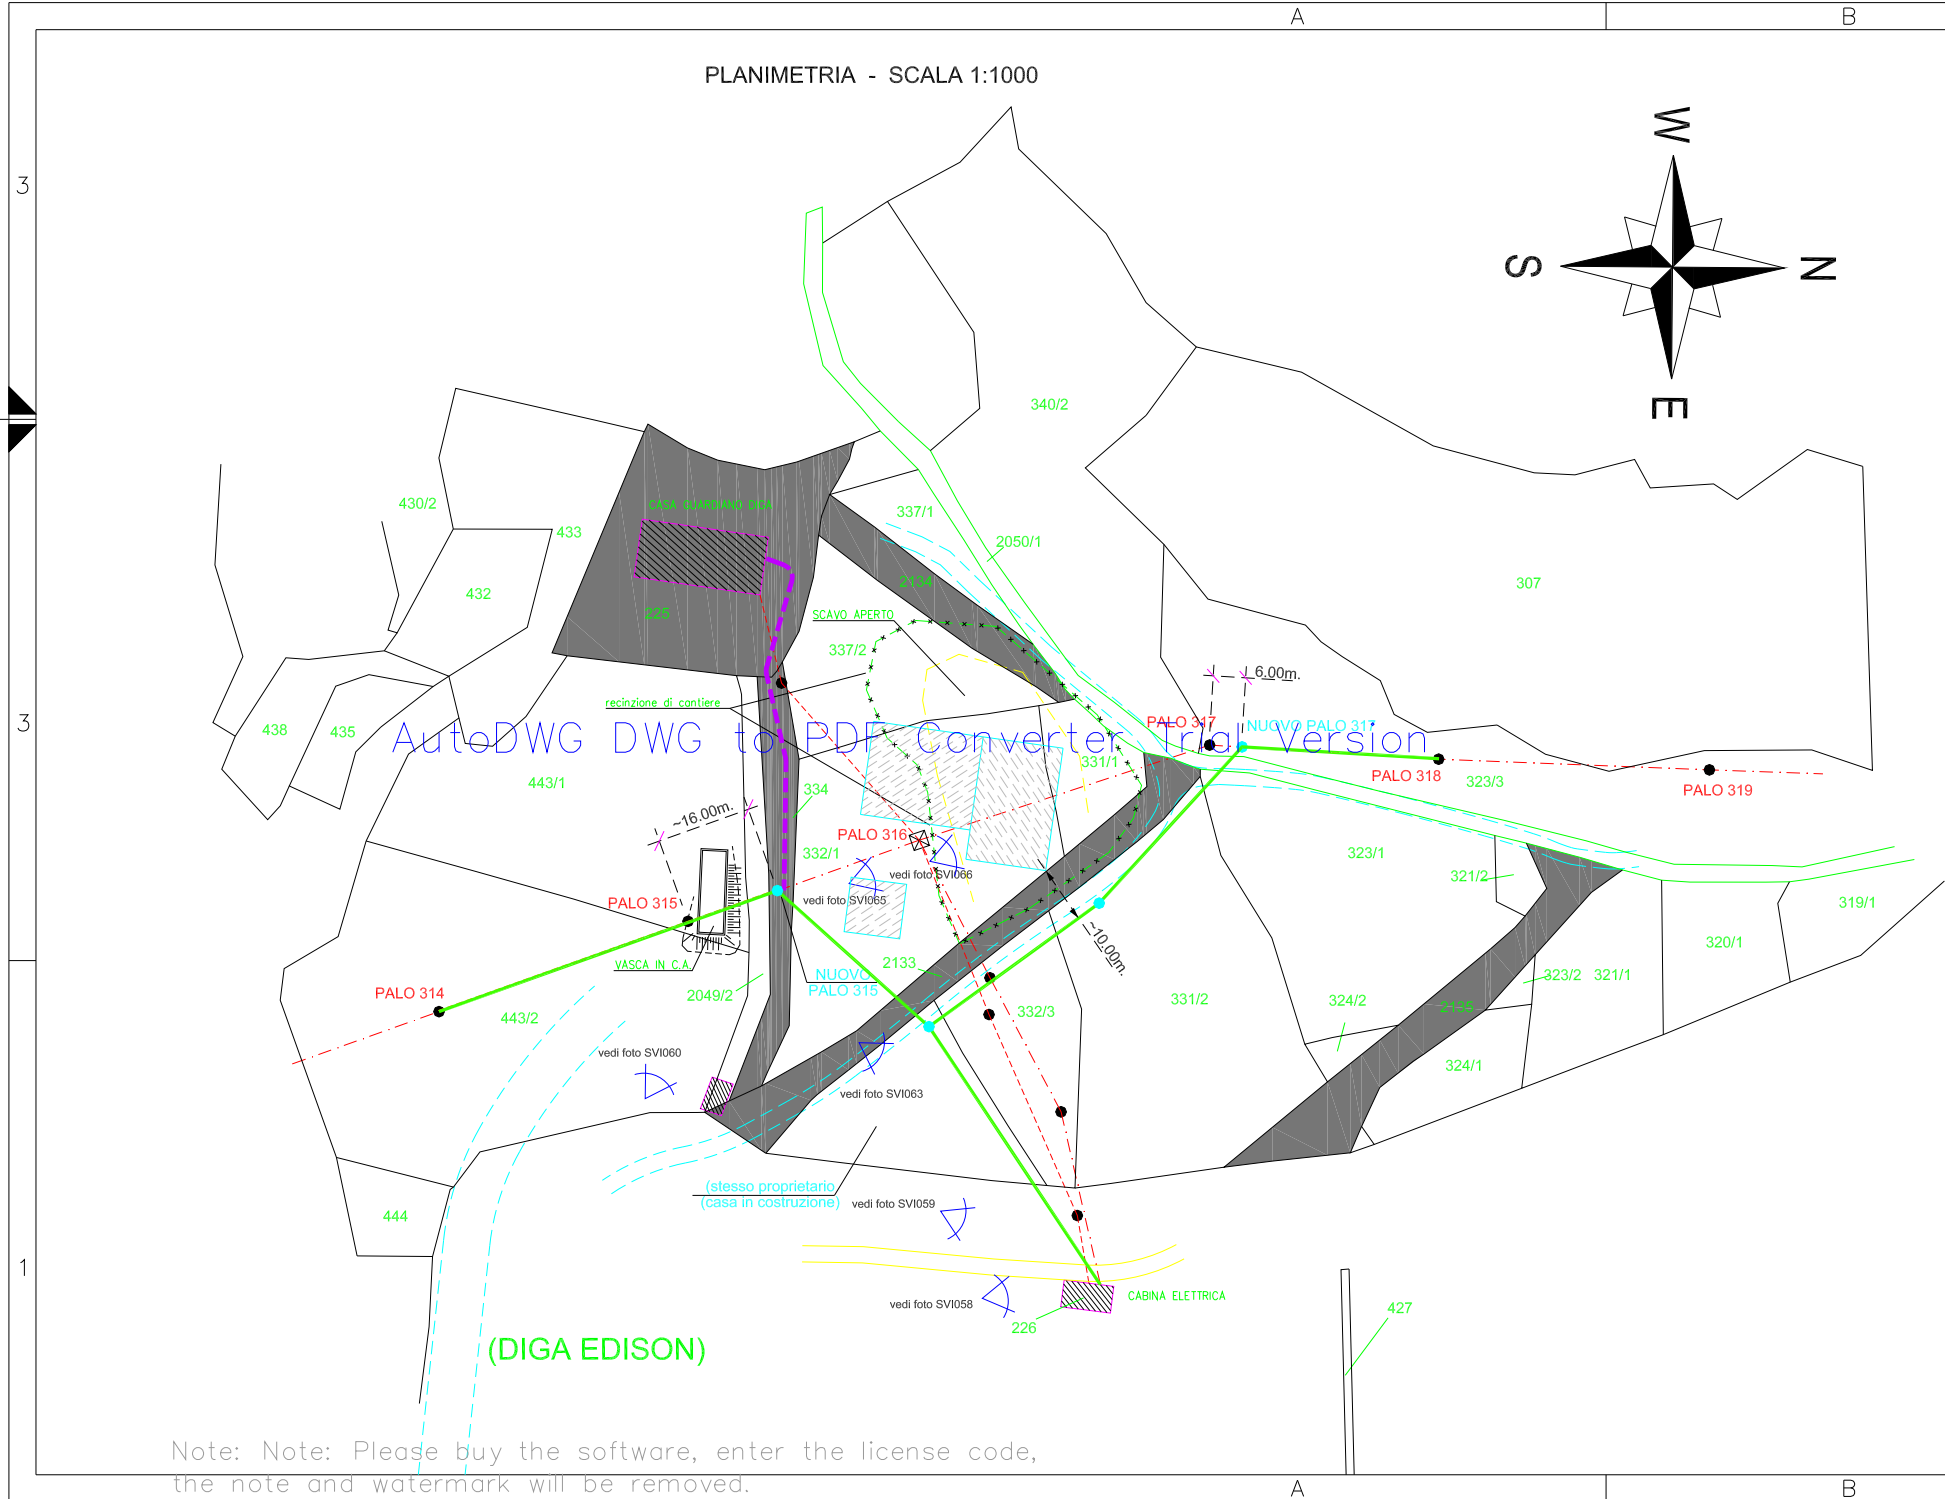

LEGENDA PLANIMETRIA

- LINEA AEREA 10kV ESISTENTE
- LINEA AEREA 10kV IN PROGETTO
- LINEA AEREA B.T. ESISTENTE
- CAVO INTERRATO B.T. IN PROGETTO
- PROPRIETA' EDISON

3					
2	Modifica proprietà Edison	11/06/03	CARUSO	CARUSO	CITTERIO
1	TIPI SOSTEGNI E FONDAZIONI	10/06/03	CARUSO	CARUSO	CITTERIO
0	PRIMA EMISSIONE	09/06/03	EUCLIDE	CARUSO	CITTERIO
REV.	DESCRIZIONE	DATA	ELABORATO	VERIFICATO	APPROVATO
Rev.	Description	Date	Drawn	Checked	Approved
1	2	3	4	5	6
7	8	9	10	11	12
13	14	15	16	17	

Il presente disegno è di proprietà della EDISON S.p.A. Senza autorizzazione scritta dello stesso non potrà essere comunque utilizzato per la costruzione dell'oggetto rappresentato né venire comunicato a terzi o riprodotto. La Società proprietaria tutela i propri diritti o rigore di legge.

DATA/Date	SCALA/Scale	FOGLIO/Sheet	IMPIANTO/OPERA	ELETTRODOTTO	CENTRALE GLORENZA - S. VALENTINO
09/06/03	(vedi disegno)	1 di 1	Plant	Linea 10kV	
ELAB./Drawn	VERIF./Check	APPR./Approv.	TITOLO		
EUCLIDE	CARUSO	CITTERIO	VARIANTE TRA I PALI 315- 317		
Sostituisce il			RILIEVO PLANIMETRICO		
Sostituito dal					