

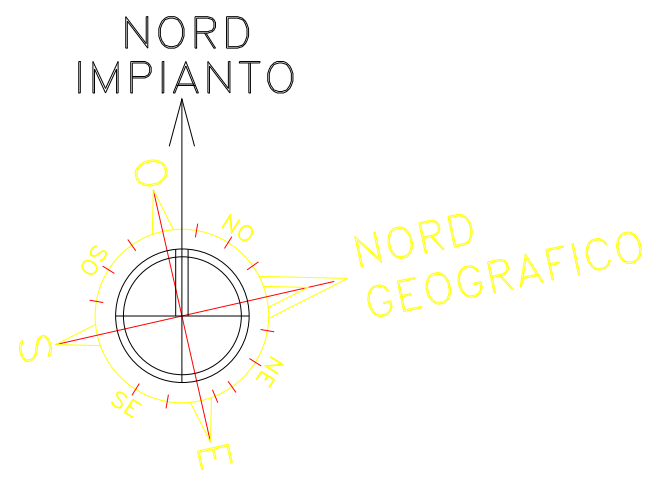


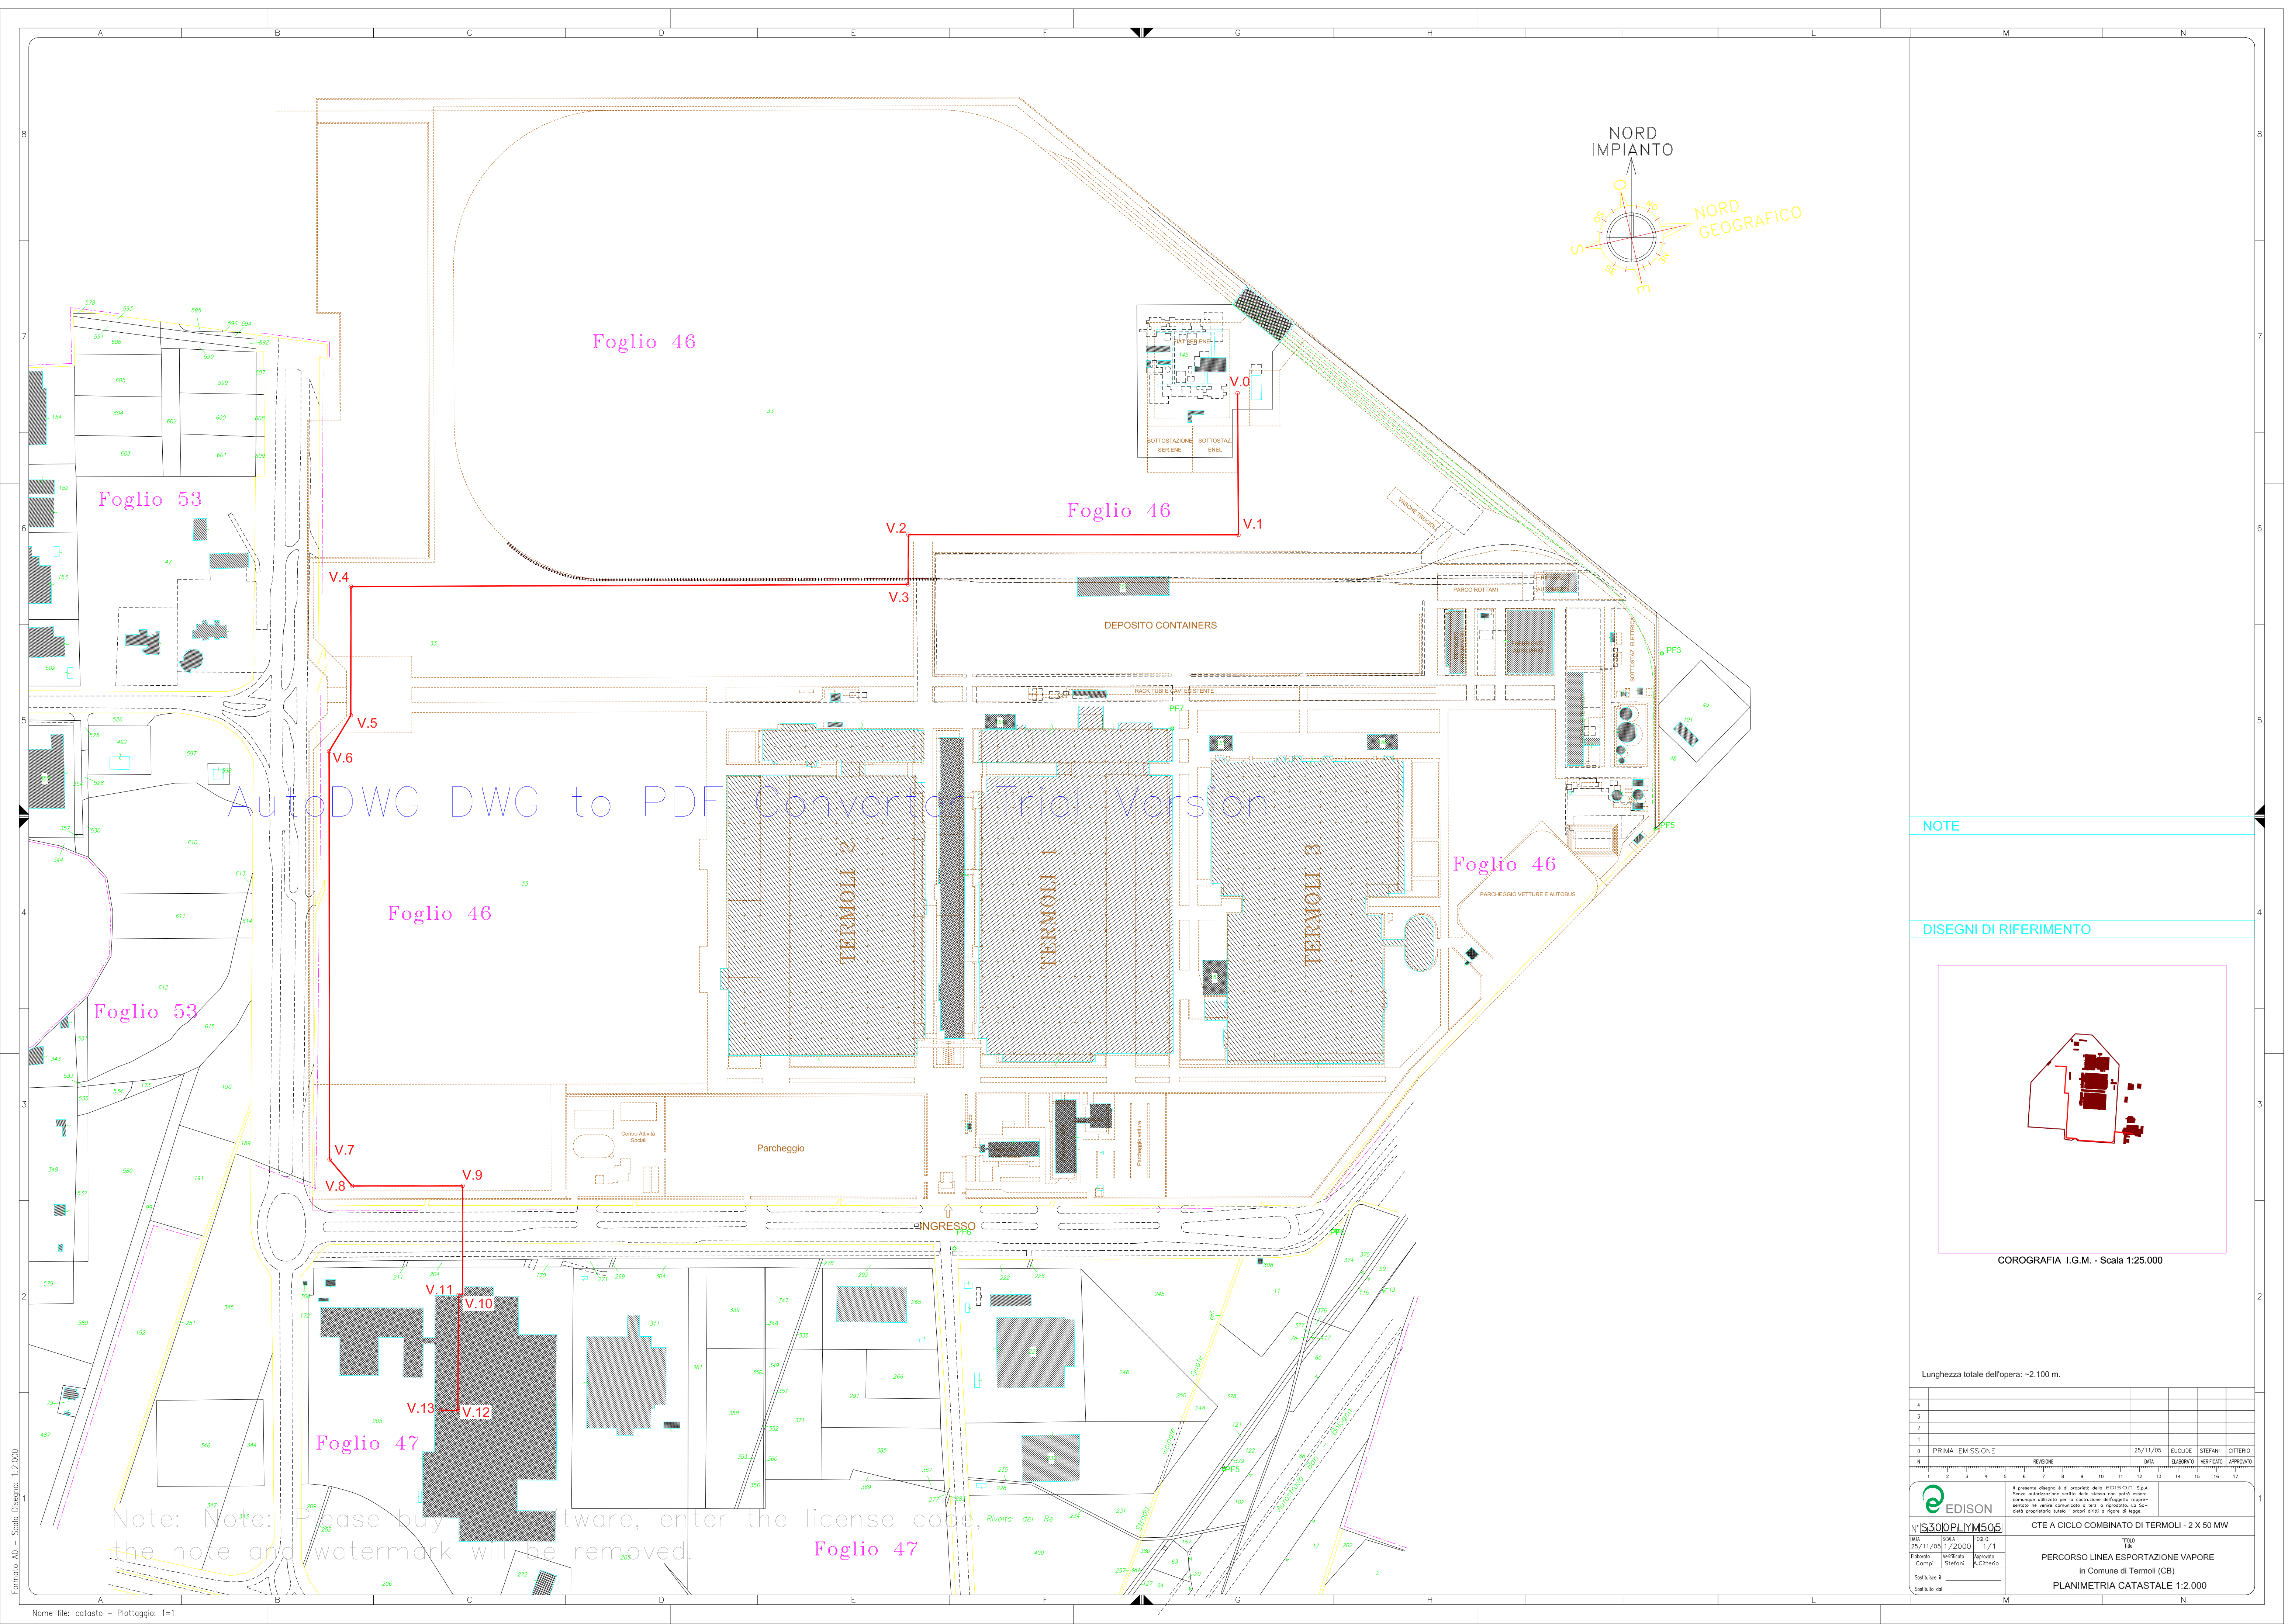

NOTE

DISEGNI DI RIFERIMENTO

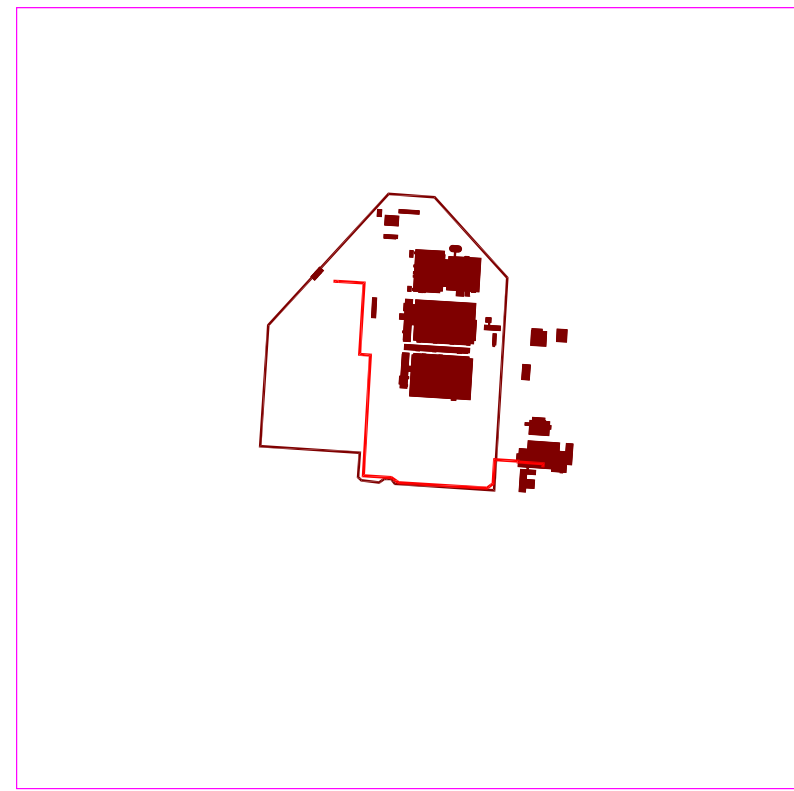

COROGRAFIA I.G.M. - Scala 1:25.000

Lunghezza totale dell'opera: ~2.100 m.

4					
3					
2					
1					
0	PRIMA EMISSIONE	25/11/05	EUCLEIDE	STEFANI	CITTERI
N	REVISIONE	DATA	ELABORATO	VERIFICATO	APPROVATO
1	2	3	4	5	6
2	7	8	9	10	11
3	12	13	14	15	16
4	17	18	19	20	21



EDISON

Il presente disegno è di proprietà della EDISON S.p.A.
Senza autorizzazione scritta dello stesso non potrà essere
comunque utilizzata per la costruzione dell'opera
senza che venga comunicato a terzi o riprodotto. La So-
cietà proprietaria tutela i propri diritti e ogni di segno.

CTE A CICLO COMBINATO DI TERMOLI - 2 X 50 MW

PERCORSO LINEA ESPORTAZIONE VAPORE
in Comune di Termoli (CB)

PLANIMETRIA CATASTALE 1:2.000