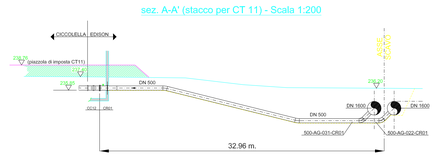

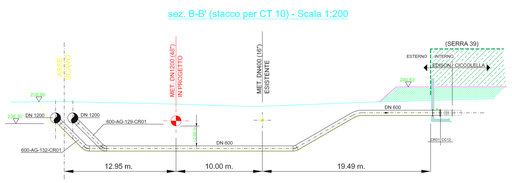

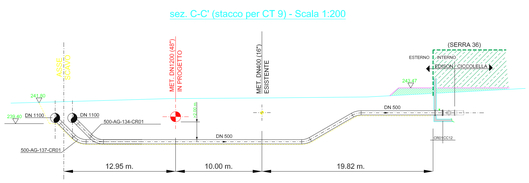

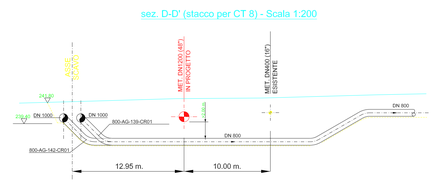

NOTA: DISTANZA MINIMA DA METANODOTTO SNAM: >20 m. DA VERIFICARE IN CANTIERE!

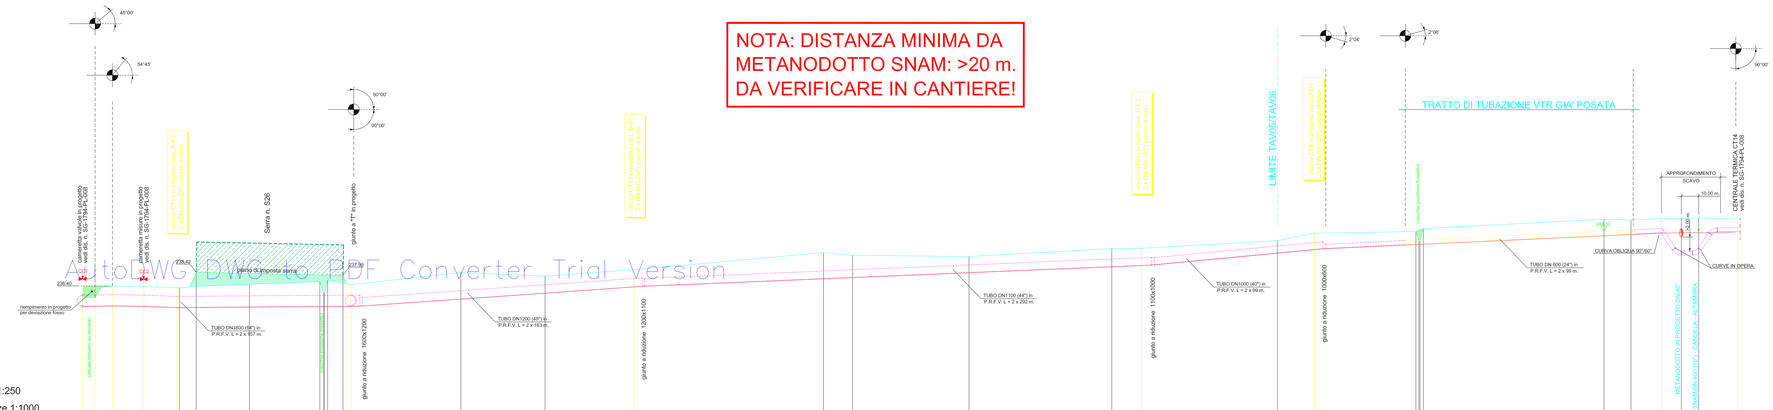

| | | |